




PLAN ZAGOSPODAROWANIA PRZESTRZENNEGO WOJEWÓDZTWA KUJAWSKO-POMORSKIEGO

1: 750 000

Uwarunkowania energetyczne

RYS. NR 11

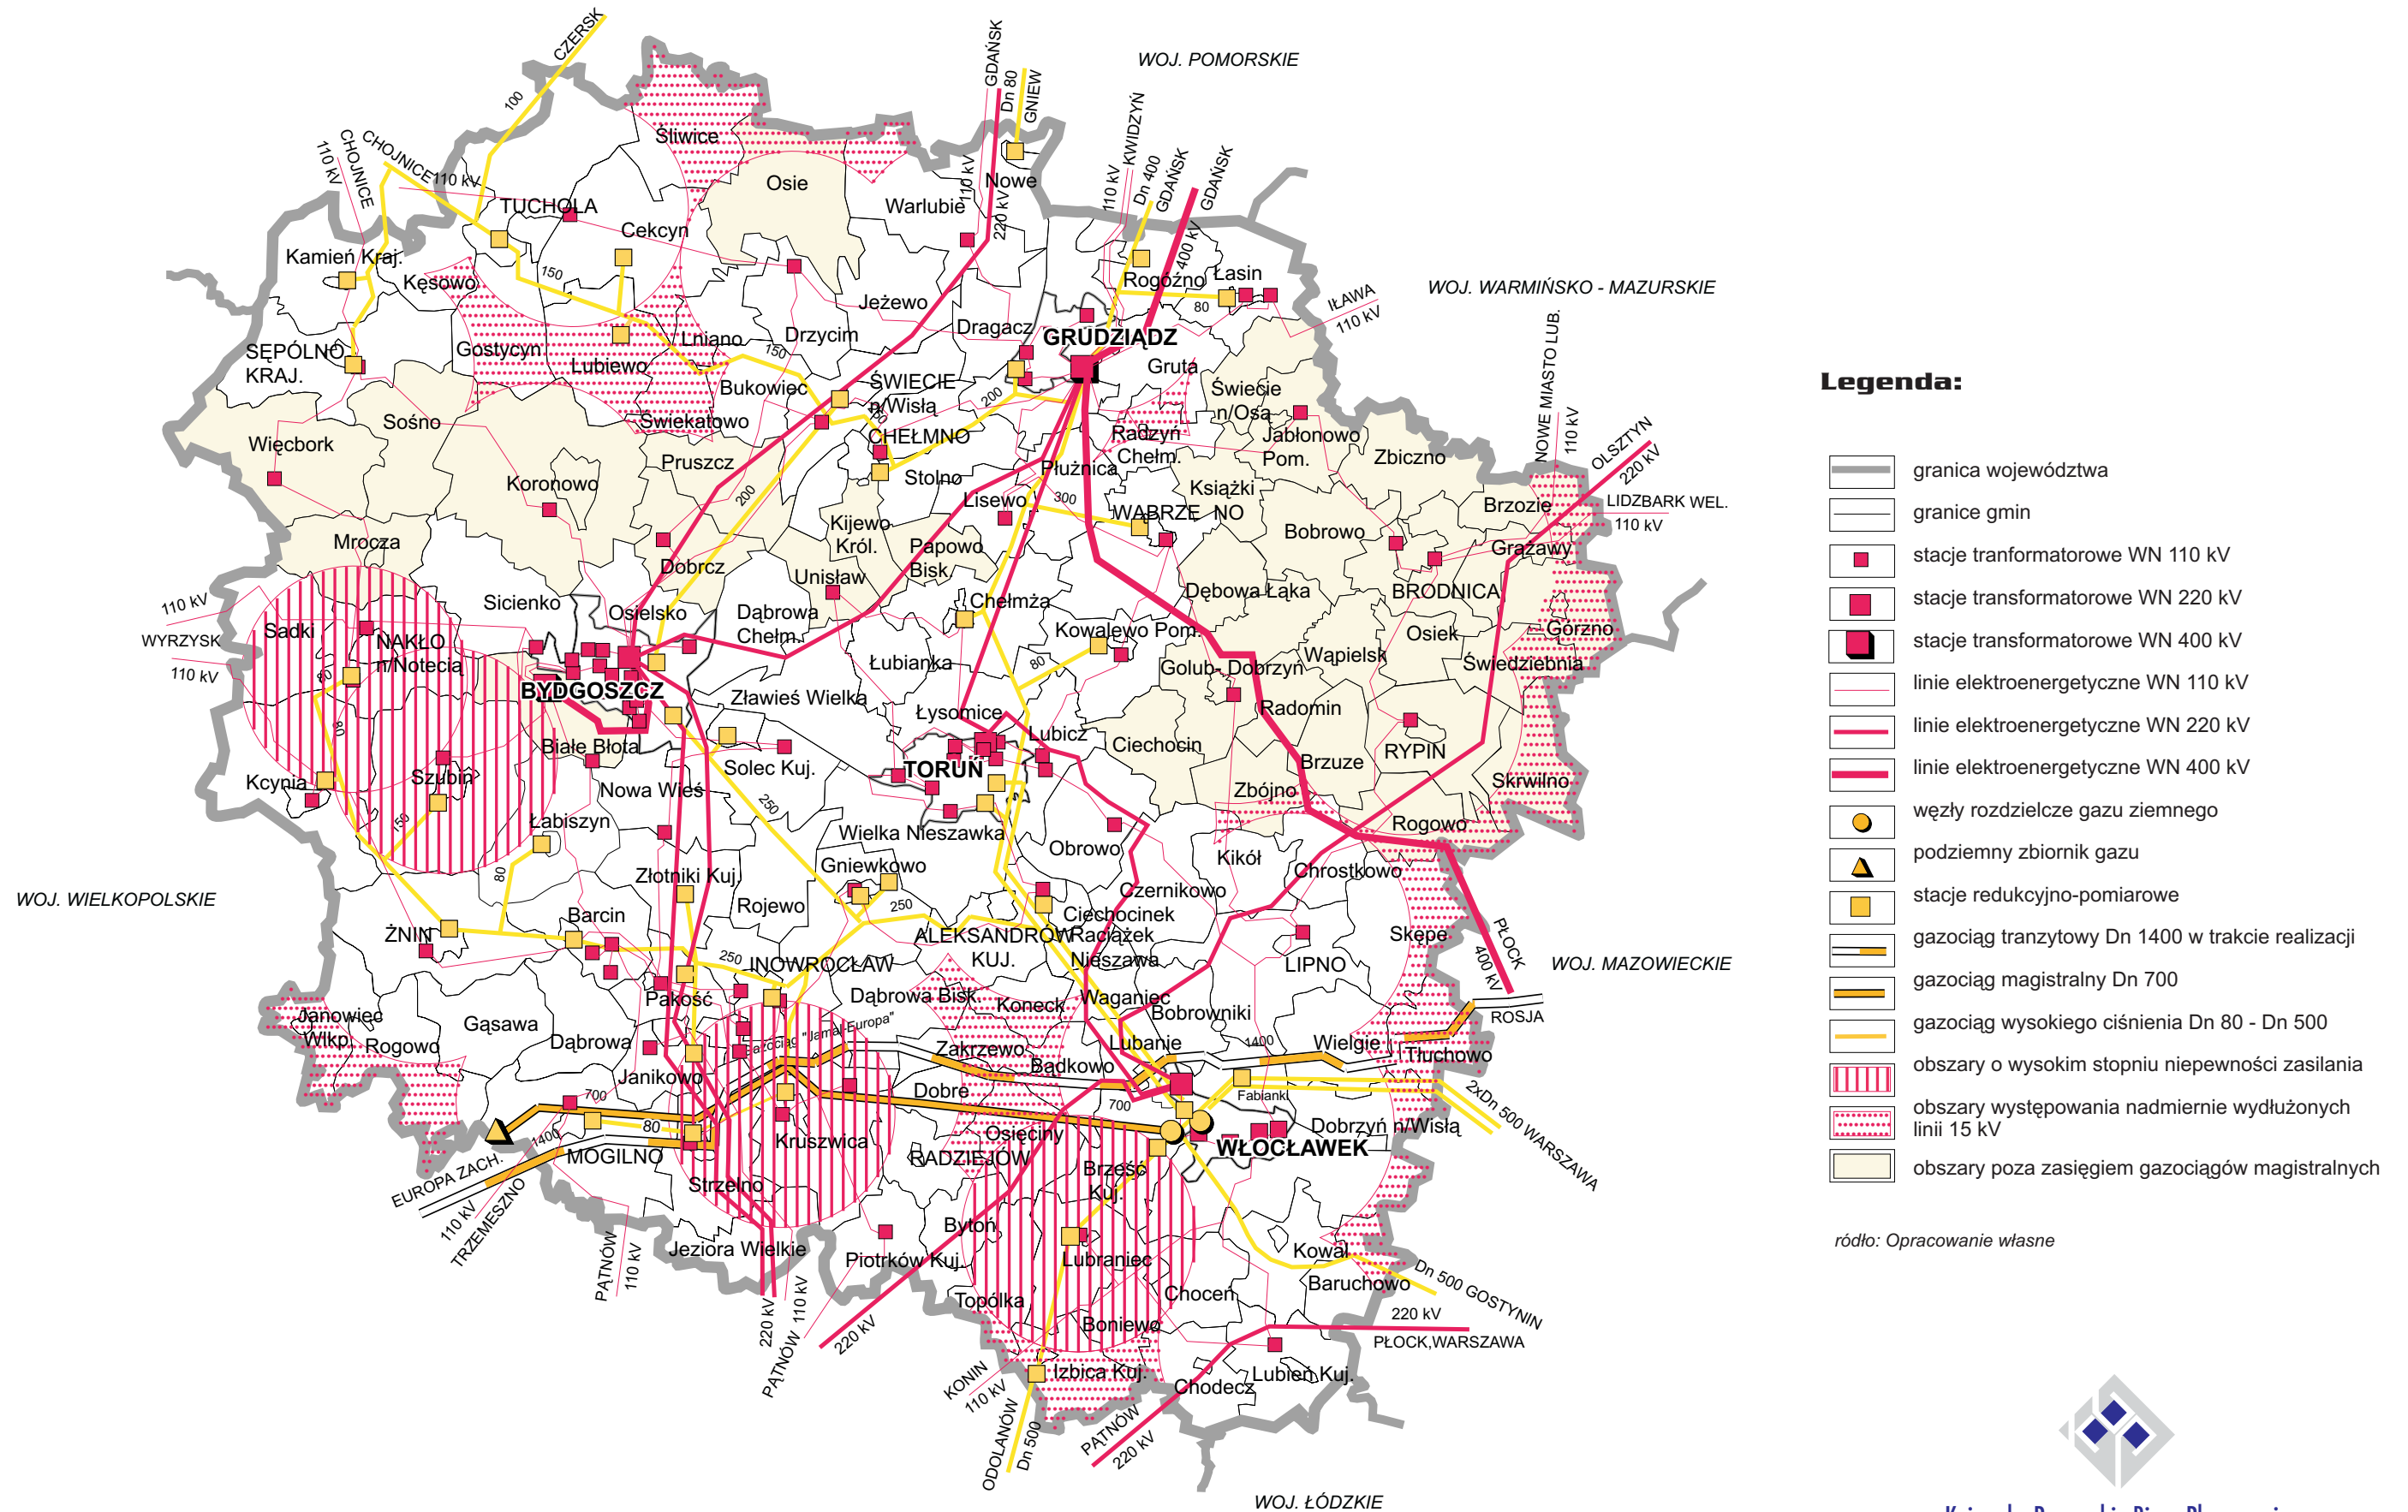

Legenda:

- granica województwa
- granice gmin
- stacje transformatorowe WN 110 kV
- stacje transformatorowe WN 220 kV
- stacje transformatorowe WN 400 kV
- linie elektroenergetyczne WN 110 kV
- linie elektroenergetyczne WN 220 kV
- linie elektroenergetyczne WN 400 kV
- węzły rozdzielcze gazu ziemnego
- podziemny zbiornik gazu
- stacje redukcyjno-pomiarowe
- gazociąg tranzytowy Dn 1400 w trakcie realizacji
- gazociąg magistralny Dn 700
- gazociąg wysokiego ciśnienia Dn 80 - Dn 500
- obszary o wysokim stopniu niepewności zasilania
- obszary występowania nadmiernie wydłużonych linii 15 kV
- obszary poza zasięgiem gazociągów magistralnych

ródło: Opracowanie własne

